

Baueingabe Änderungen Teil 1


Masstab (A3) 1:2500
Kontrollmass (20mm) _____
Auftragsnummer 14946.03-01
Datum 9. September 2020



Energie Ausserschwyz AG
Bodenwiesweg 7 - 8854 Galgenen
055 511 90 80 - info@easz.ch



Geoterra AG
Churerstrasse 44a - 8808 Pfäffikon SZ
055 415 48 00 - pfaeffikon@geoterra.ch
www.geoterra.ch ISO 9001:2015

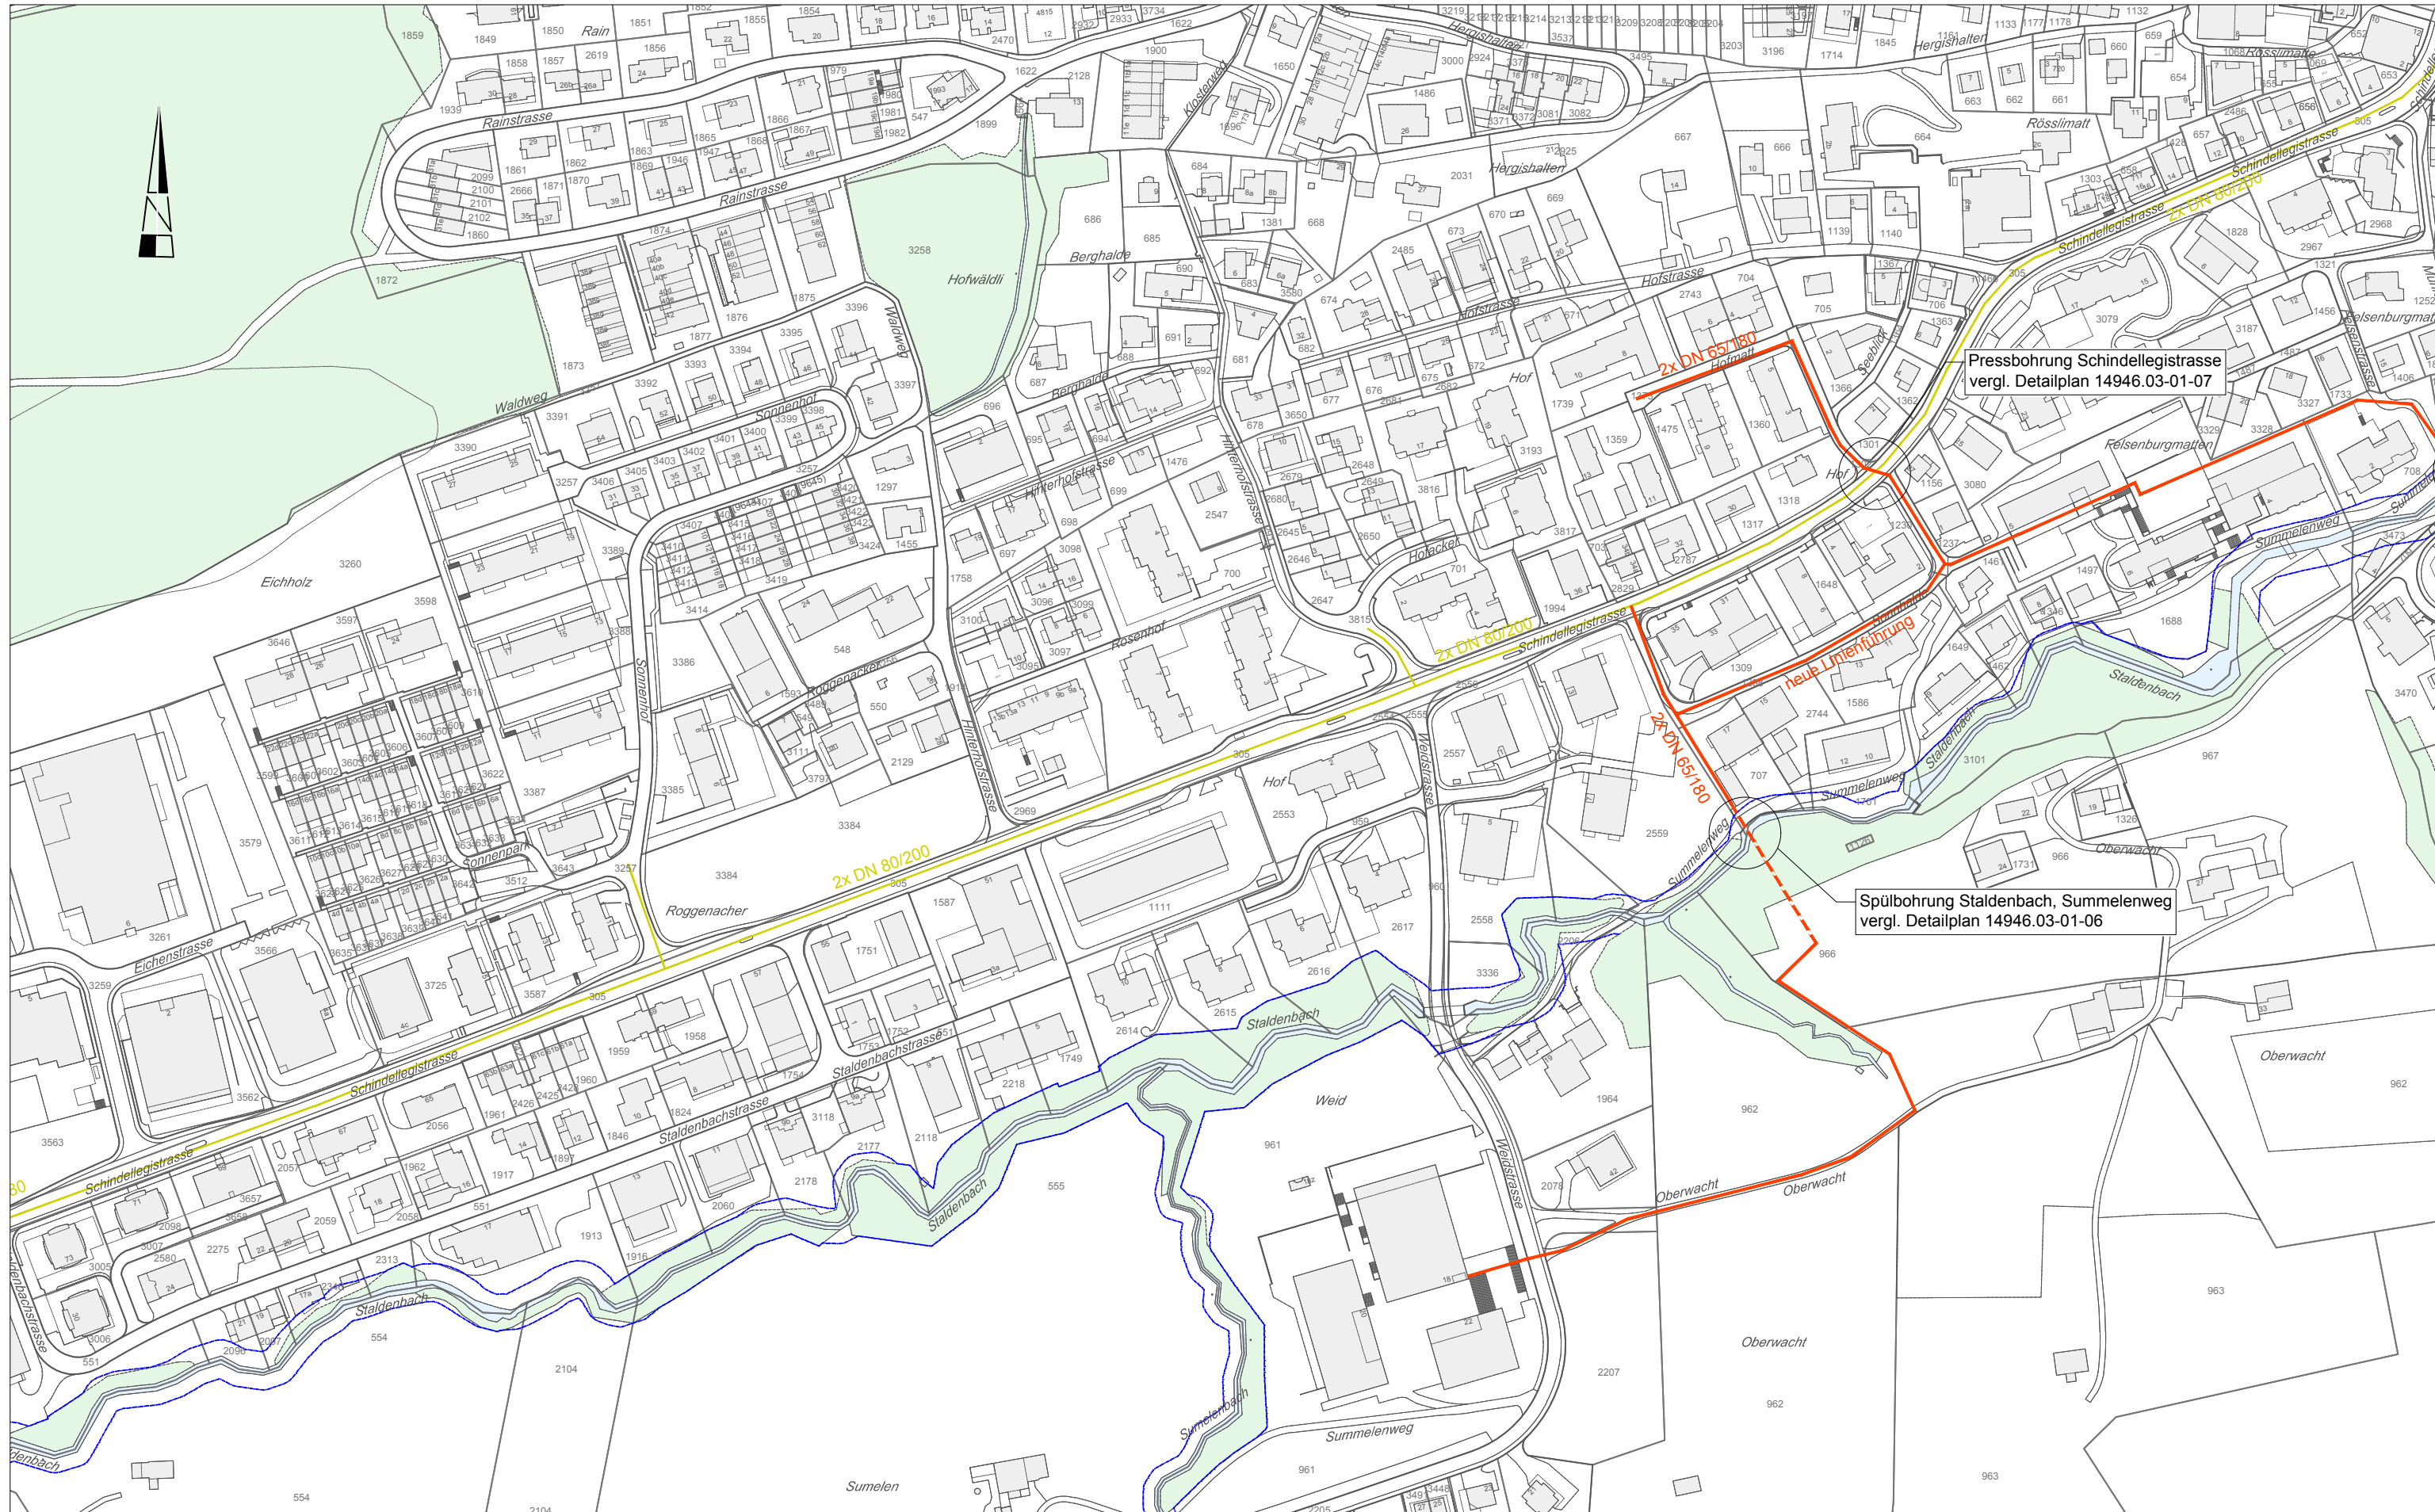

Pressbohrung Schindellegistrasse
vergl. Detailplan 14946.03-01-07

Spülbohrung Staldenbach, Summelenweg
vergl. Detailplan 14946.03-01-06