Fernwärmeleitungsnetz Gemeinde Freienbach

Baueingabe Änderungen Teil 2

Massstab (A3)	1:2500
Kontrollmass (20mm)	
Auftragsnummer	14946.03-01
Datum	10. September 2020

energie ausserschwyz

Energie Ausserschwyz AG
Bodenwiesweg 7 - 8854 Galgenen
055 511 90 80 - info@easz.ch

geoterra INGENIEURE - GEOMETER - PLANER

Geoterra AG
Churerstrasse 44a - 8808 Pfäffikon SZ
055 415 48 00 - pfaeffikon@geoterra.ch
www.geoterra.ch
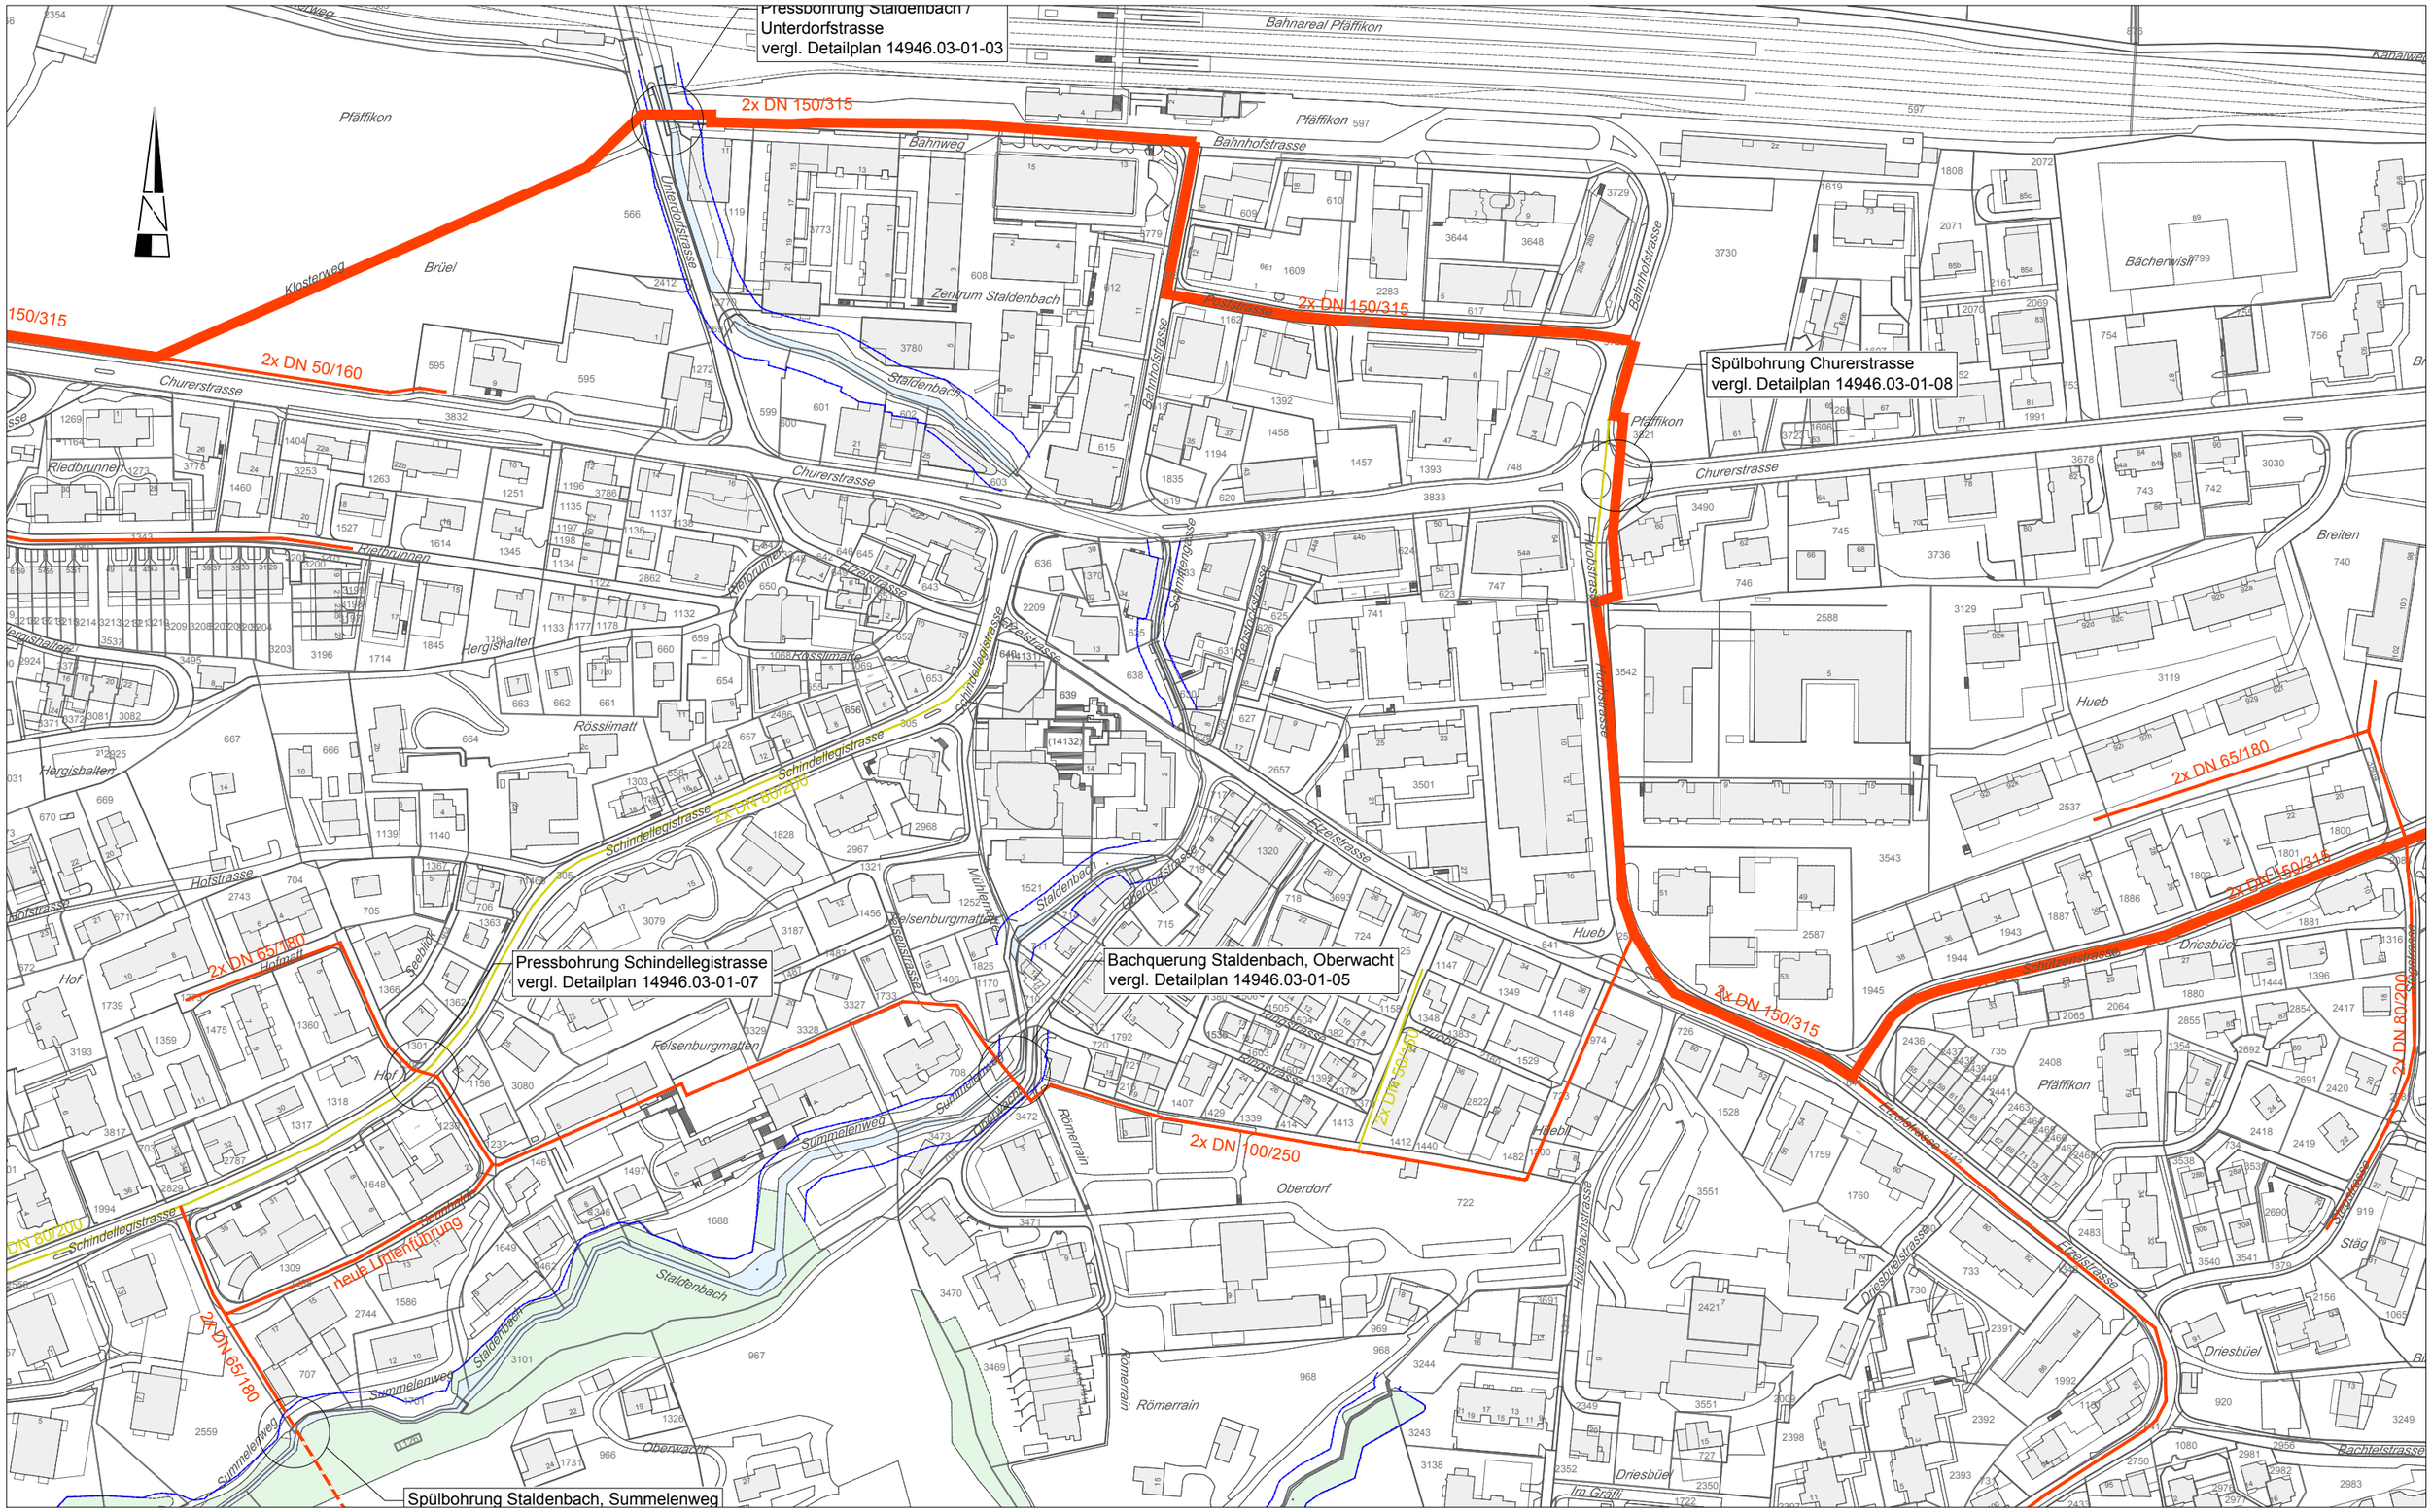
ISO 9001:2015