


Zielzustand 2035 mit Direktanschluss / Hochbrücke zum Seedamm-Center

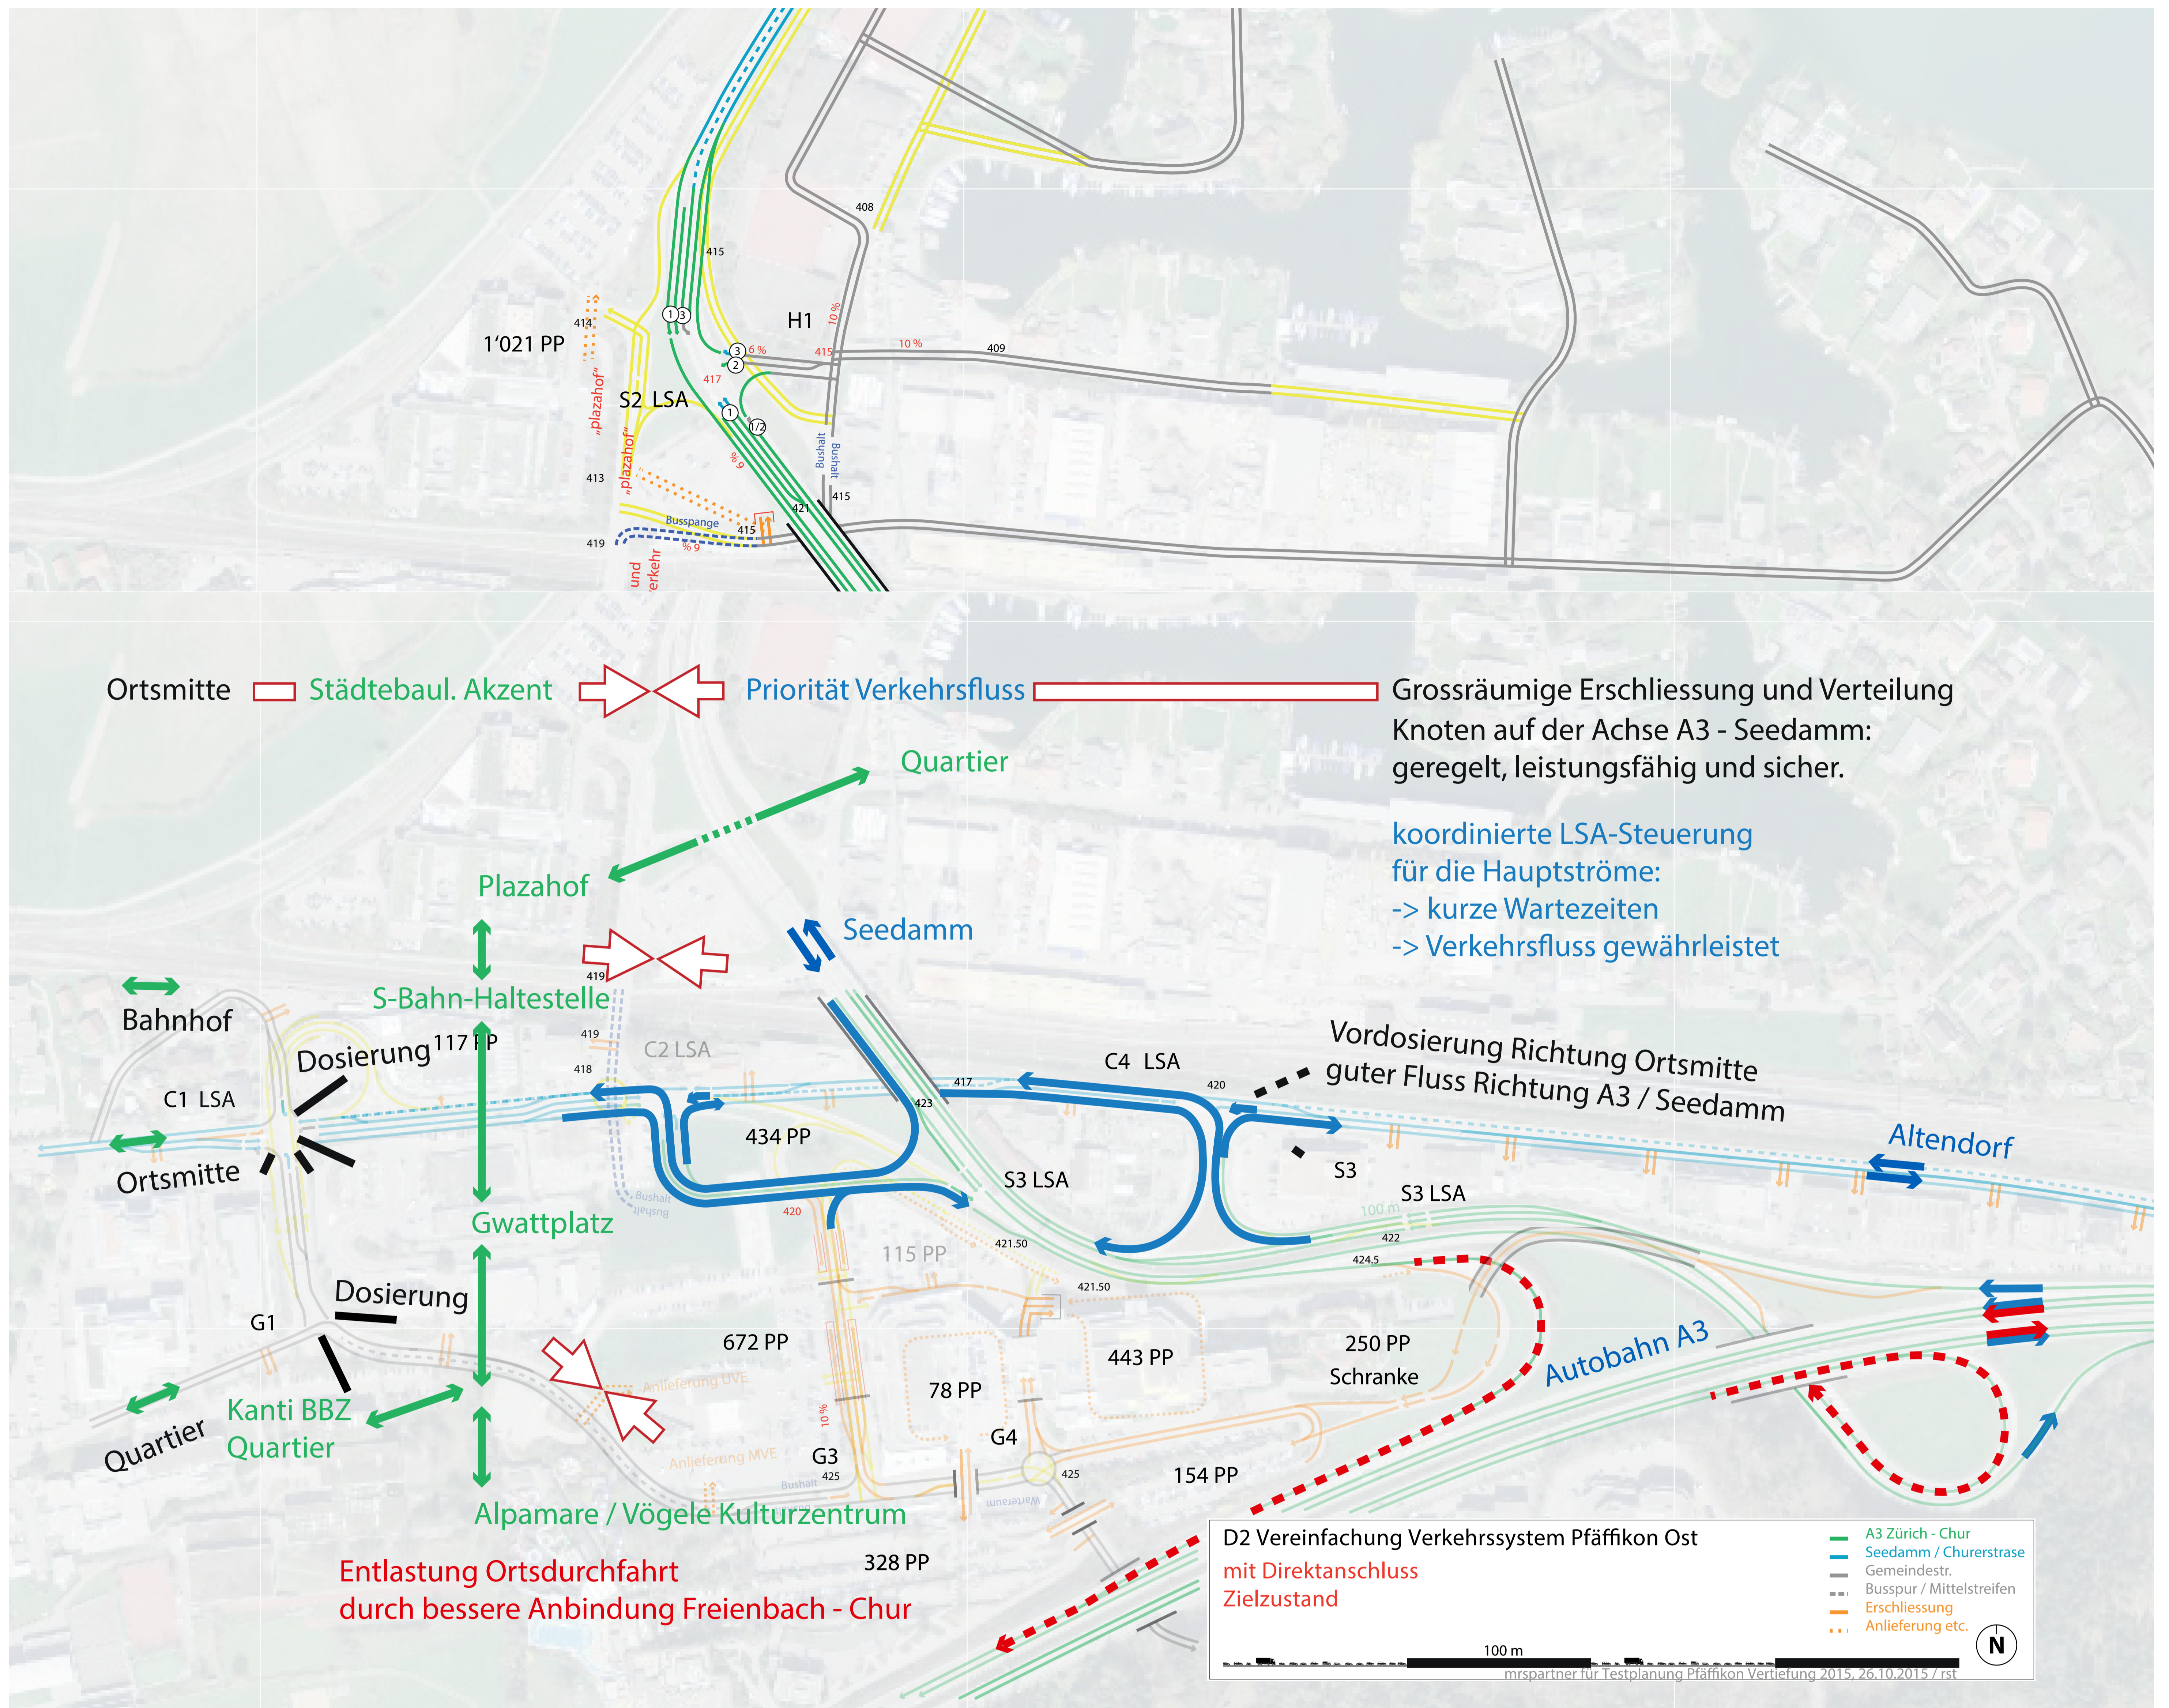

Zielzustand 2035 ohne Direktanschluss / Hochbrücke zum Seedamm-Center

