


Baueingabe - 2. Planaufgabe
Fernwärmeleitungsnetz
Gemeinde Freienbach



Bachquerung Sarenbach

Situation 1:50, Schnitt 1:50

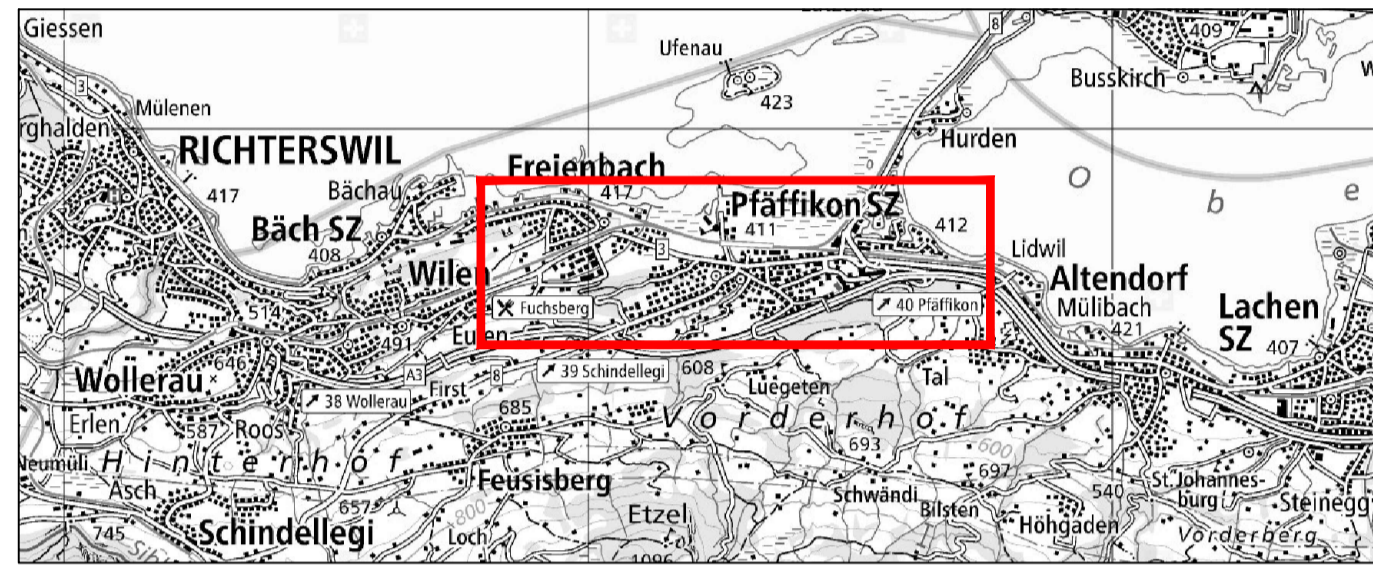



Dokument	14946.03-01-04	Format	84 x 60
Datum	1. April 2020	PL	ASo
Revidiert	04. September 2020	SB	THa

Situation 1:50

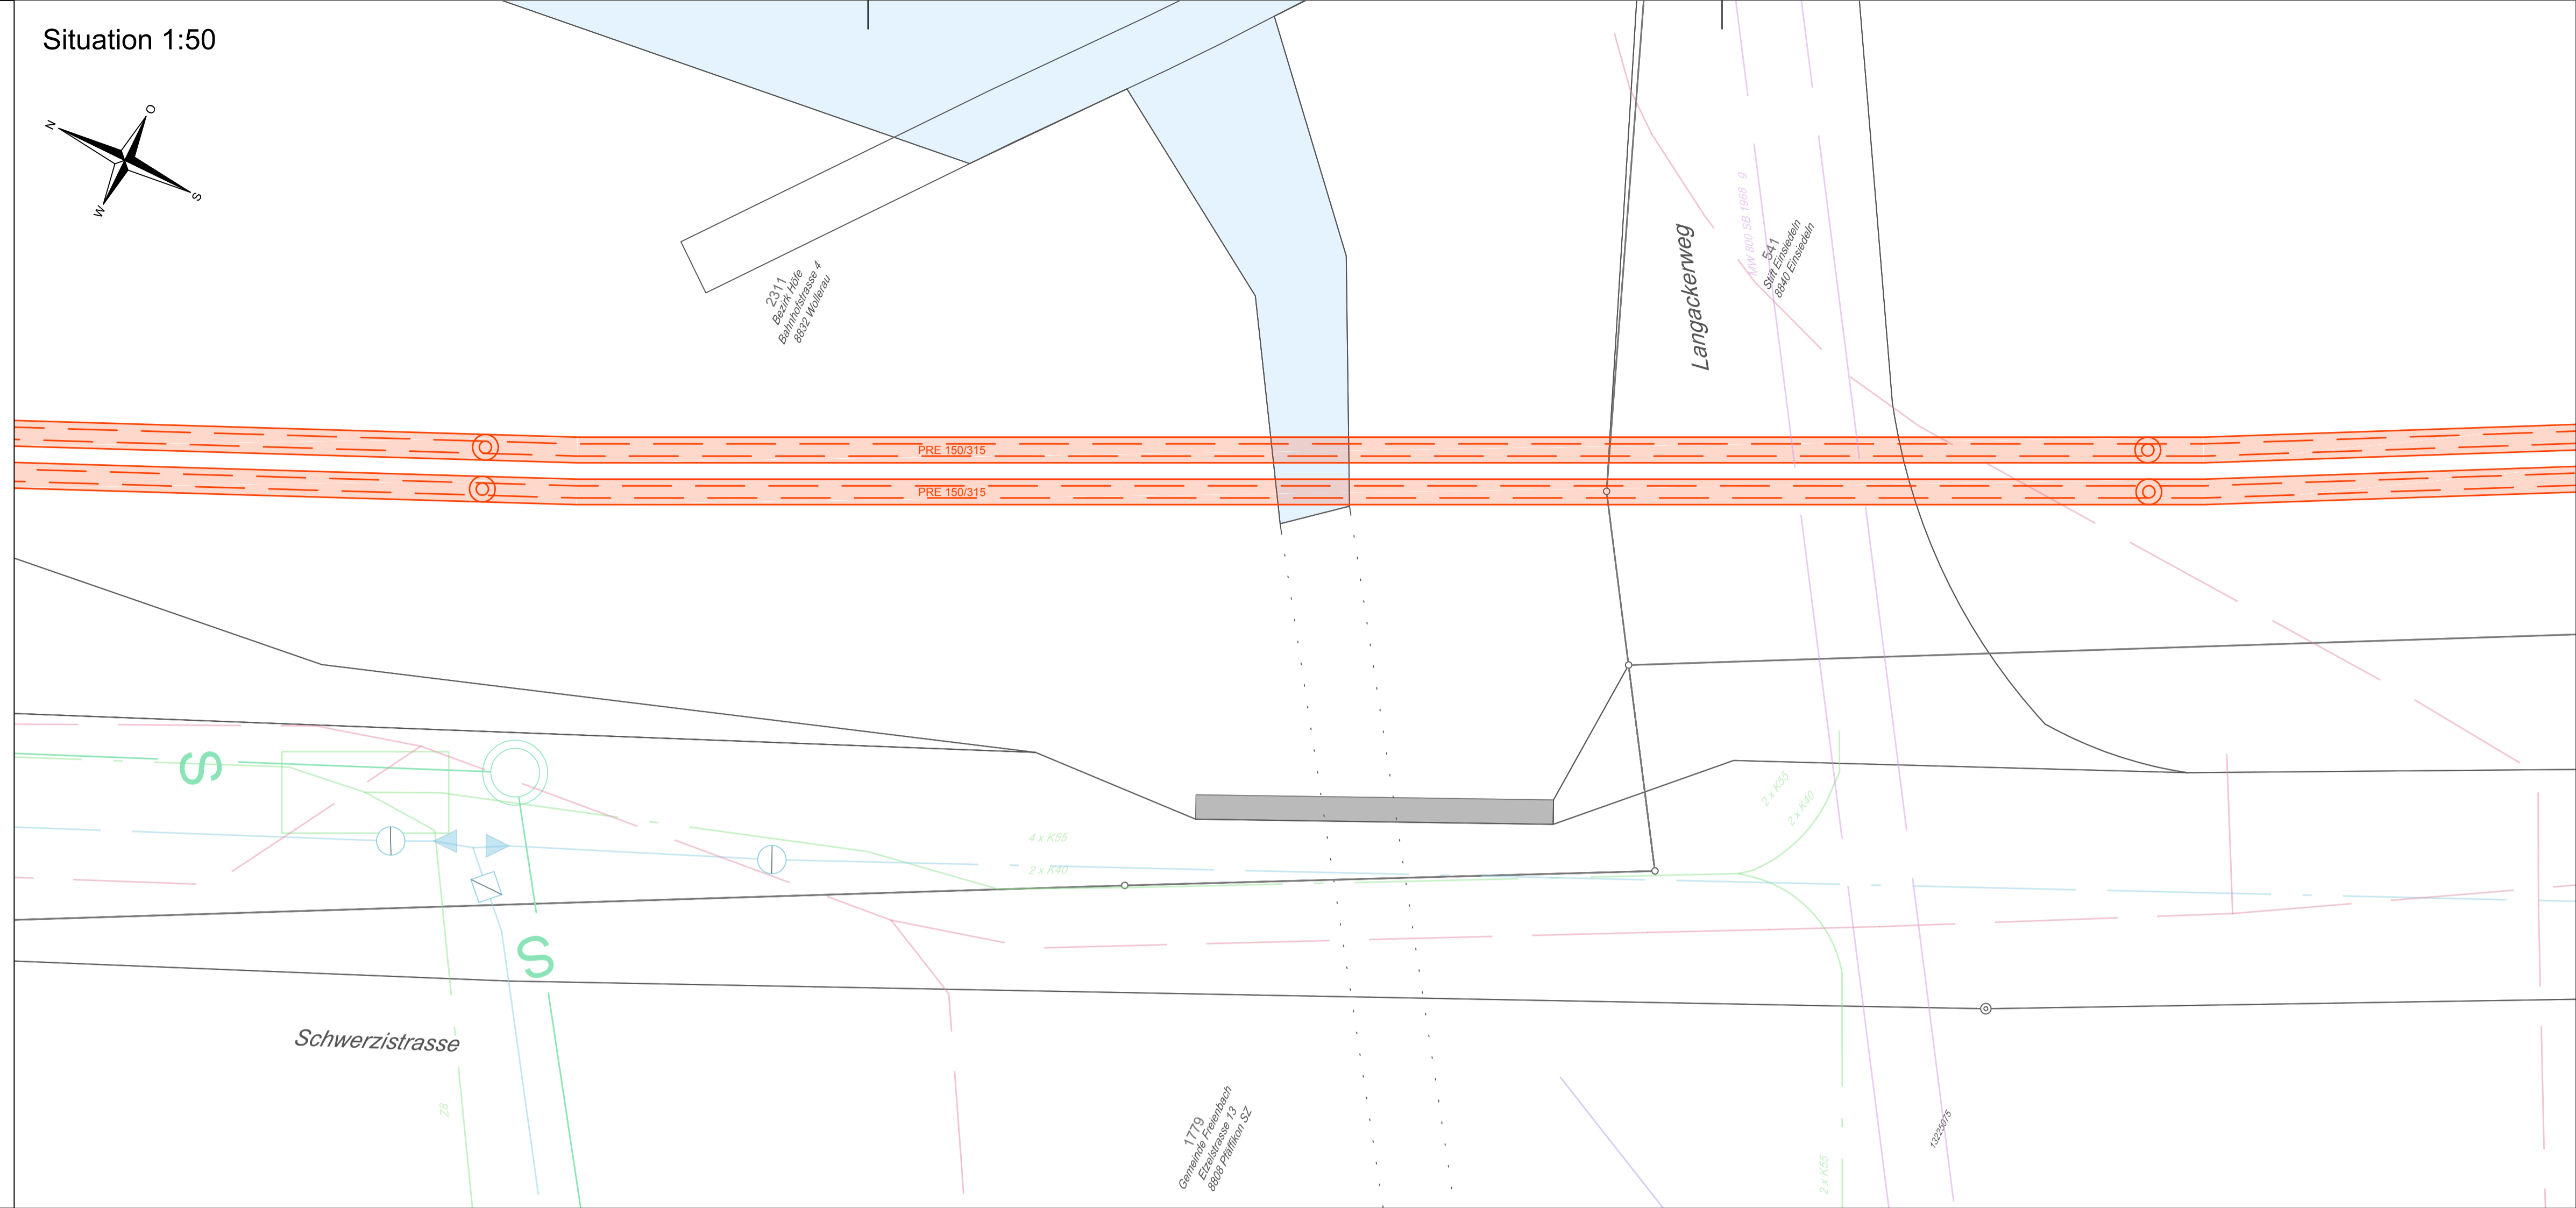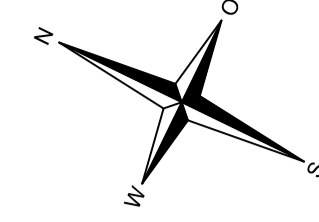

Schnitt 1:50

Ansicht in Flussrichtung

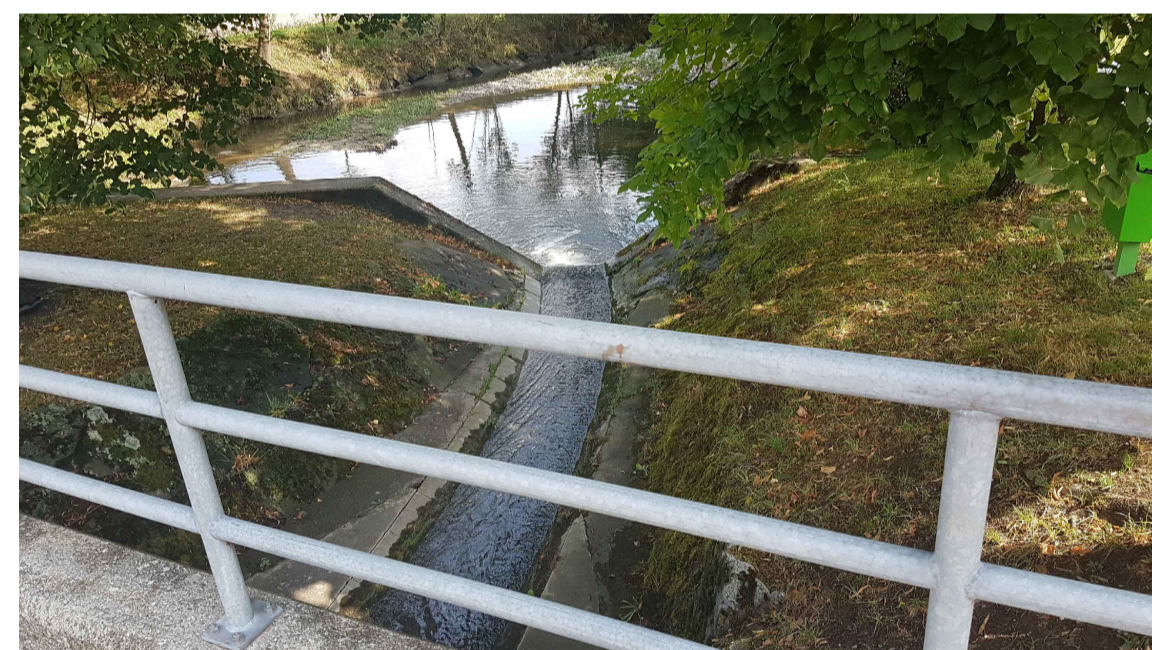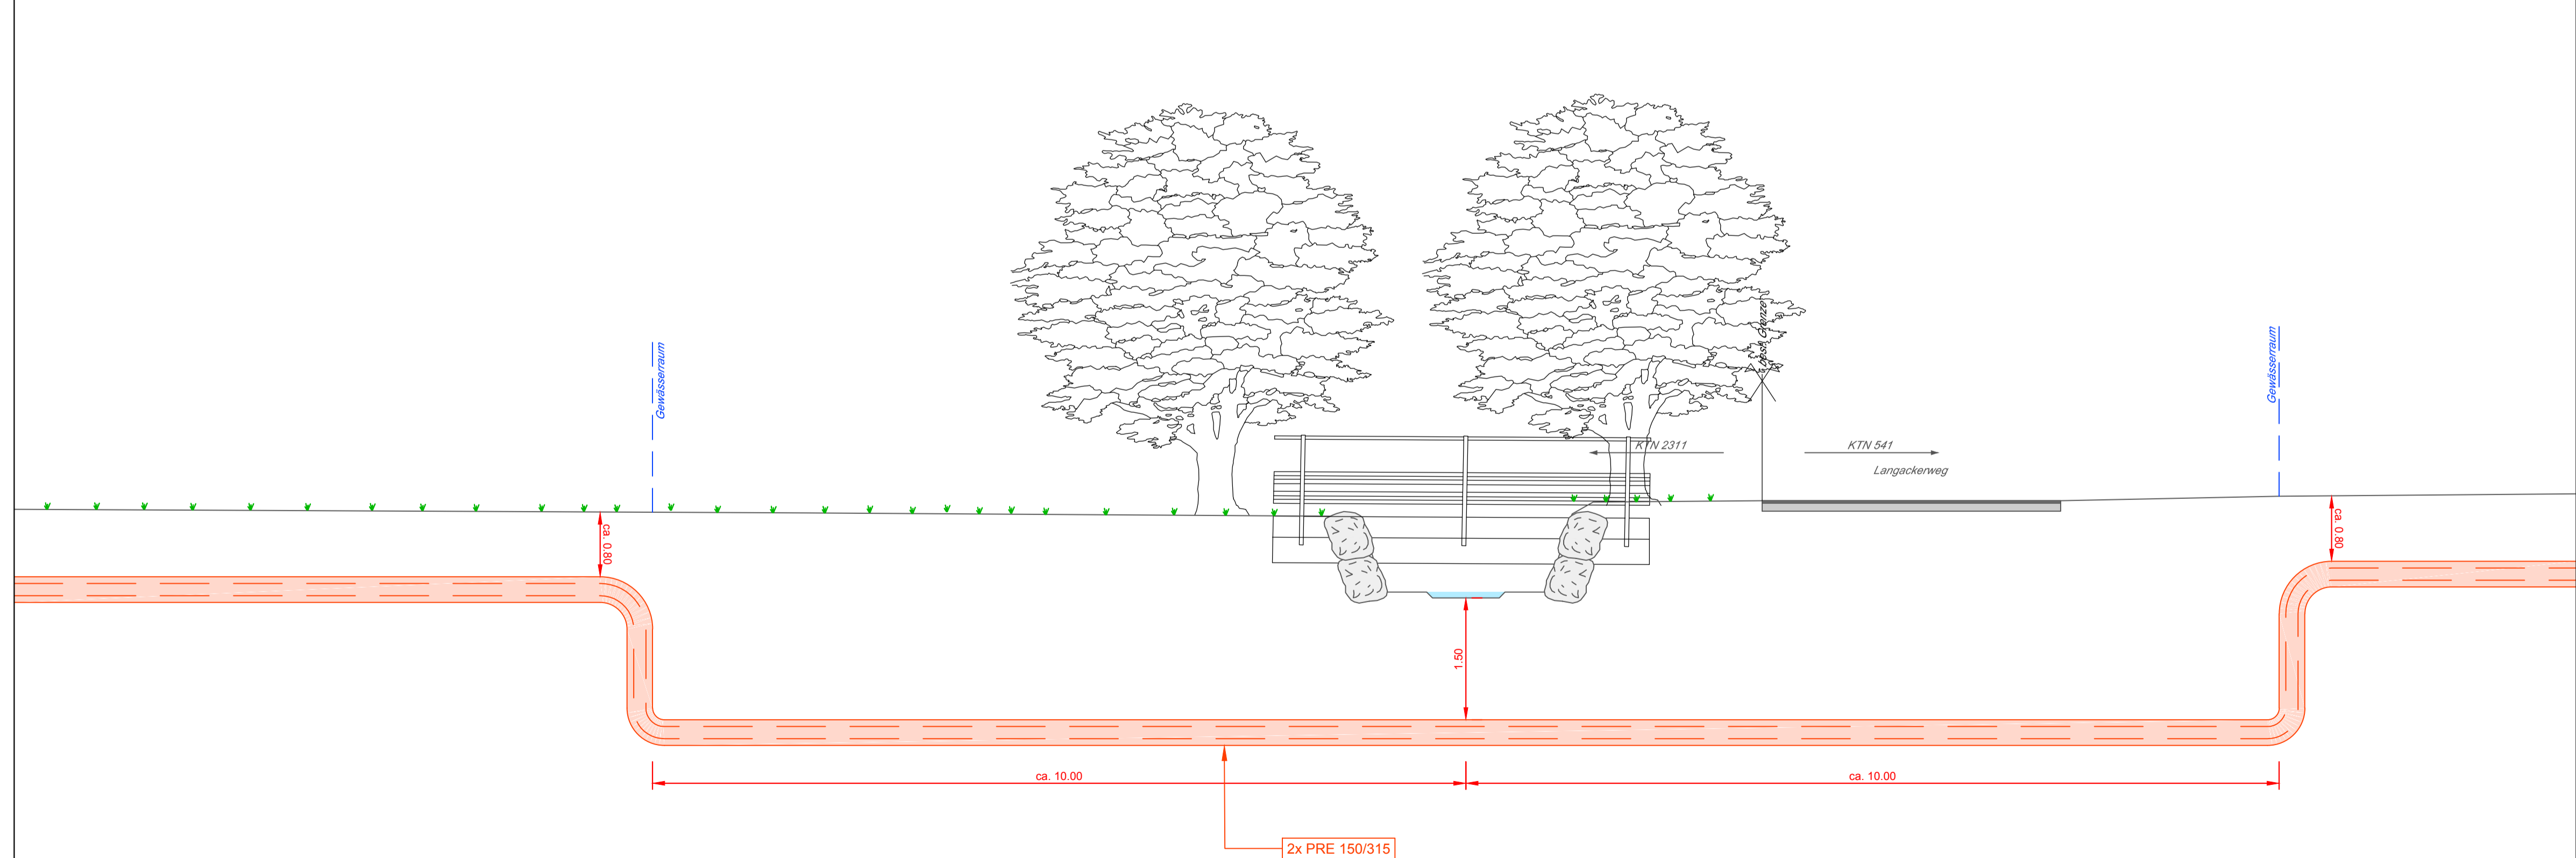

Aufnahme in Flussrichtung



Aufnahme entgegen Flussrichtung