



Baueingabe - 2. Planauflage
Fernwärmeleitungsnetz
Gemeinde Freienbach
Pressbohrung Schindellegistrasse

Situation 1:100, Schnitt 1:100, Normalprofil 1:25

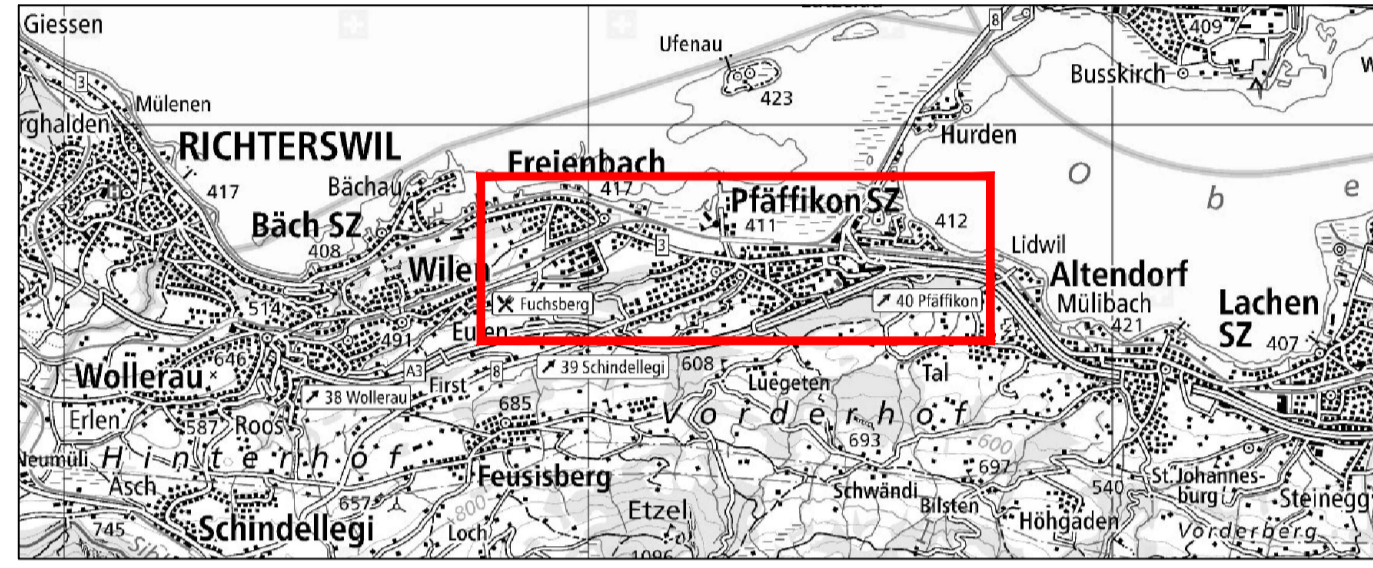


Dokument	14946.03-01-07	Format	84 x 60
Datum	04. September 2020	PL	ASo
Revidiert		SB	SWe

Situation 1:100

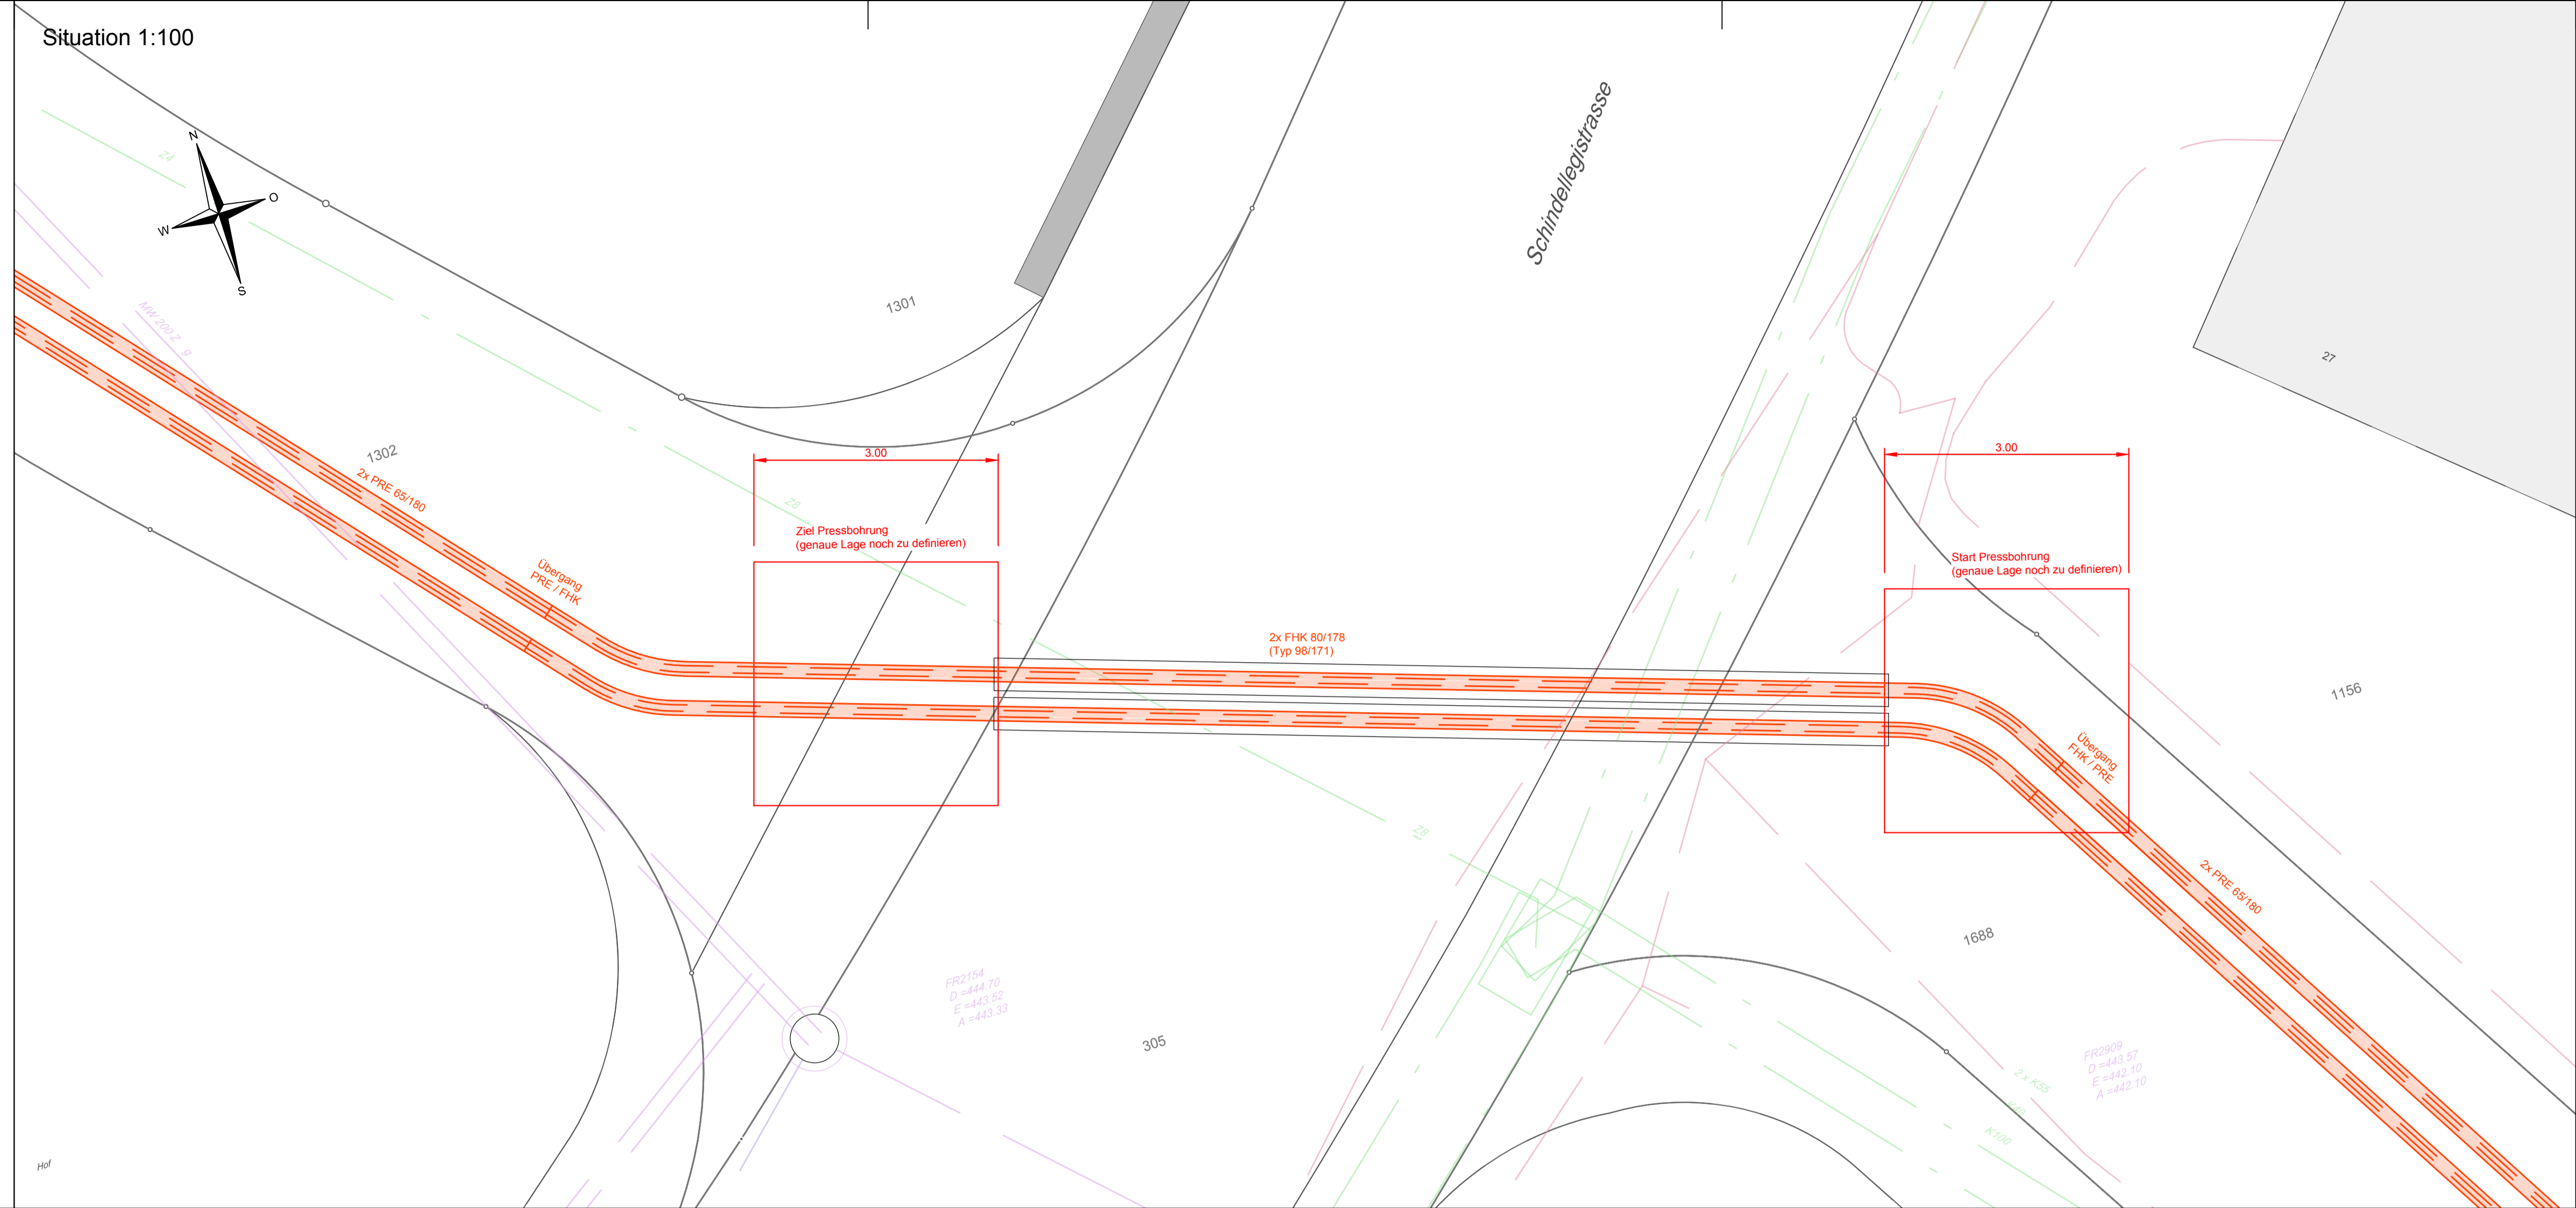

Schnitt 1:100

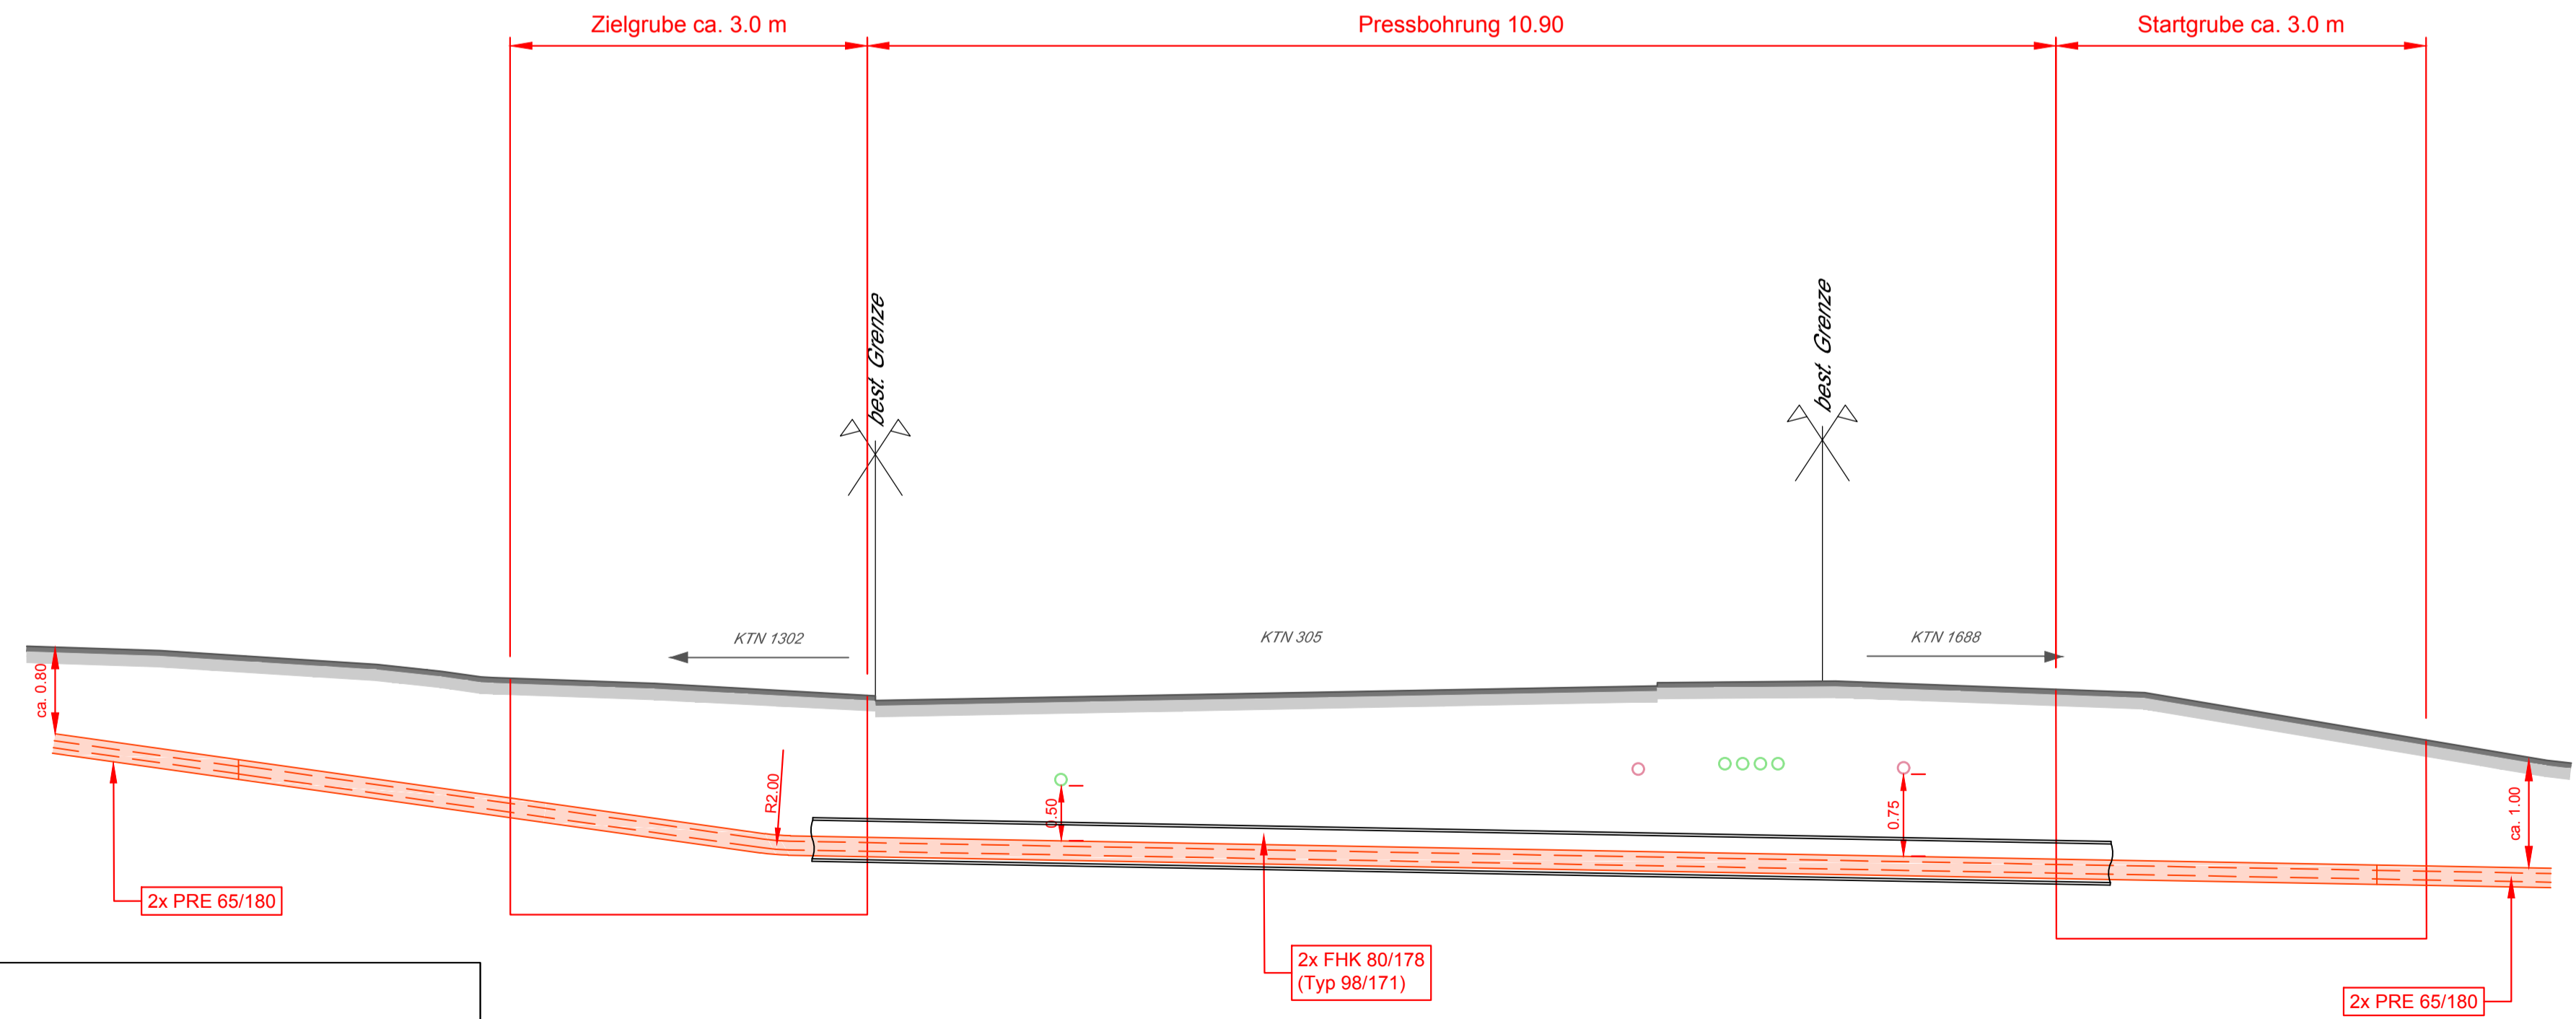

Normalprofil 1:25

