


**Situation 1:50, Schnitt 1:50, Normalprofil 1:25**


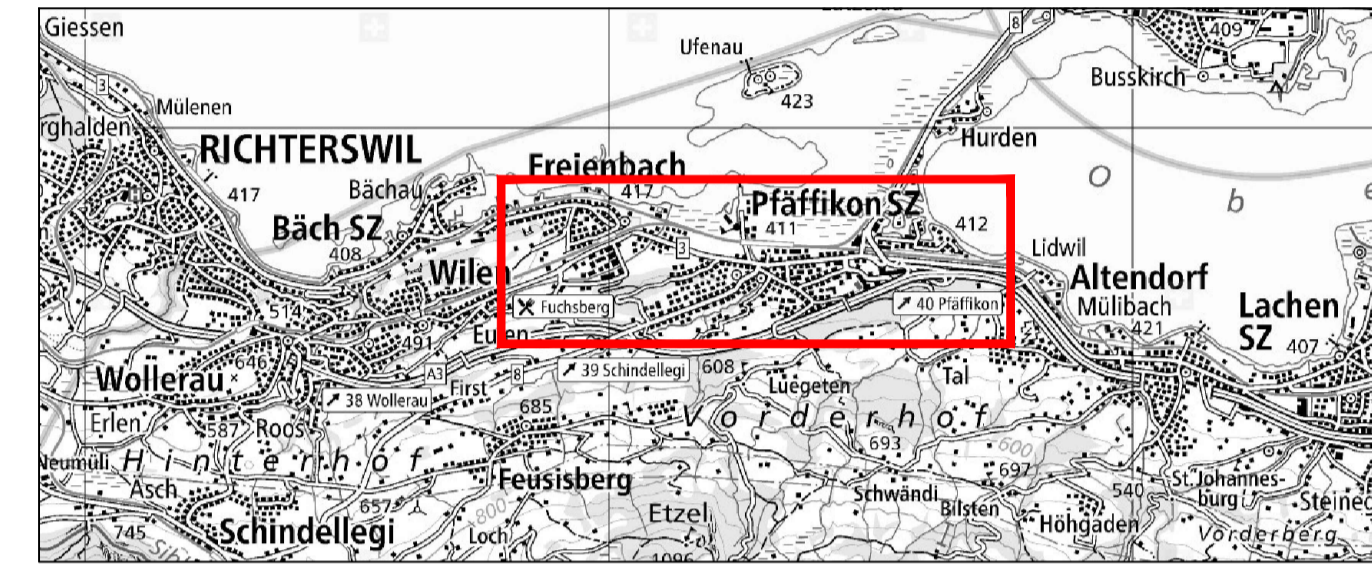


Dokument	14946.03-01-03	Format	126 x 60
Datum	1. April 2020	PL	ASo
Revidiert	04. September 2020	SB	SWe

**geoterra**  
 INGENIEURE · GEOMETER · PLANER


Geoterra AG  
 Churerstrasse 44a  
 8808 Pfäffikon SZ  
 Telefon 055 415 48 00  
 E-Mail [plaeffikon@geoterra.ch](mailto:plaeffikon@geoterra.ch)  
[www.geoterra.ch](http://www.geoterra.ch)

**Situation 1:50**

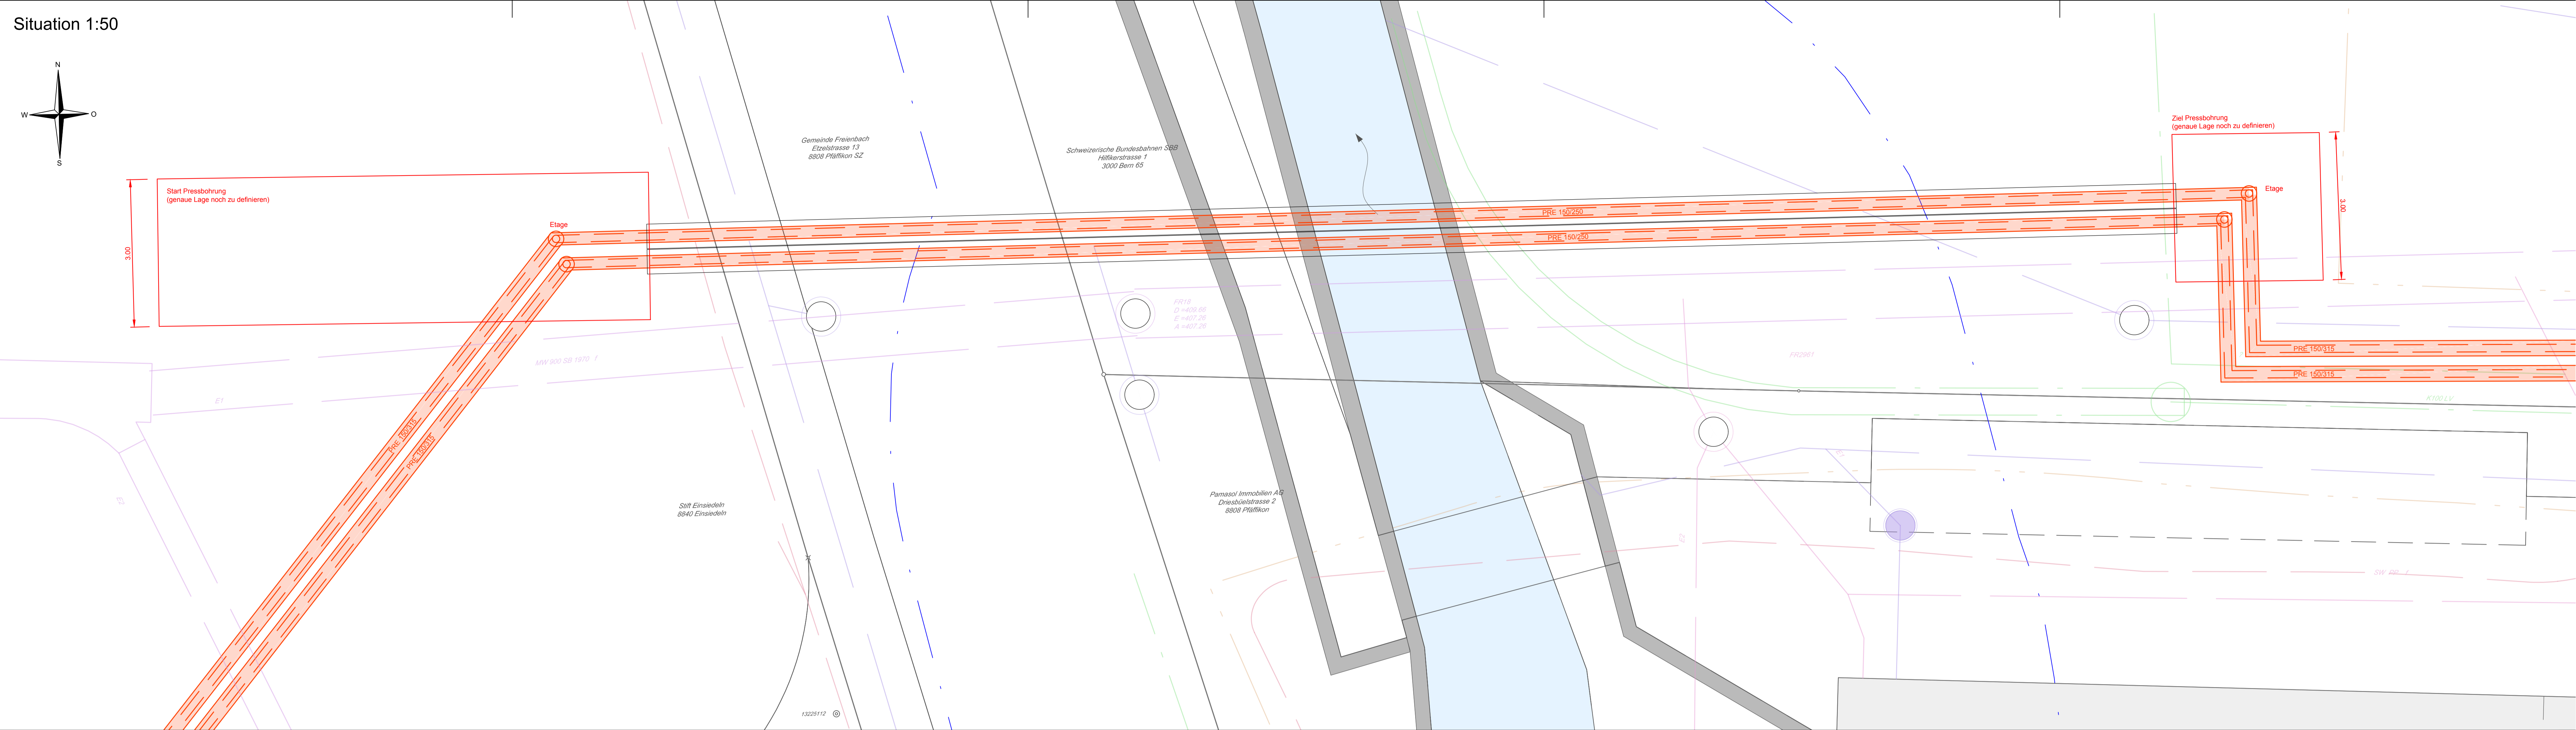
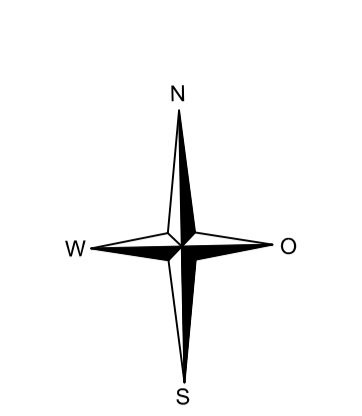


**Schnitt 1:50**

Ansicht in Flussrichtung

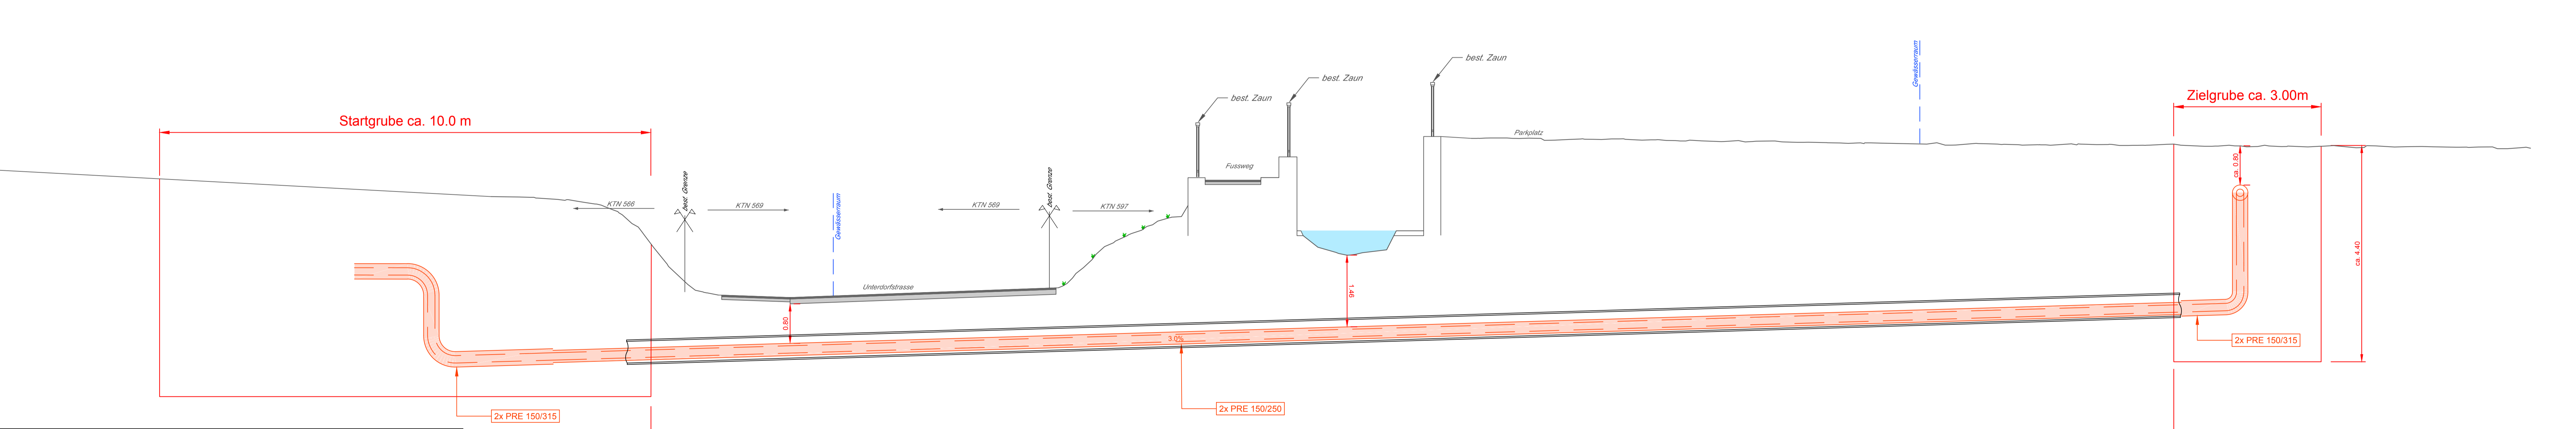

**Normalprofil 1:25**

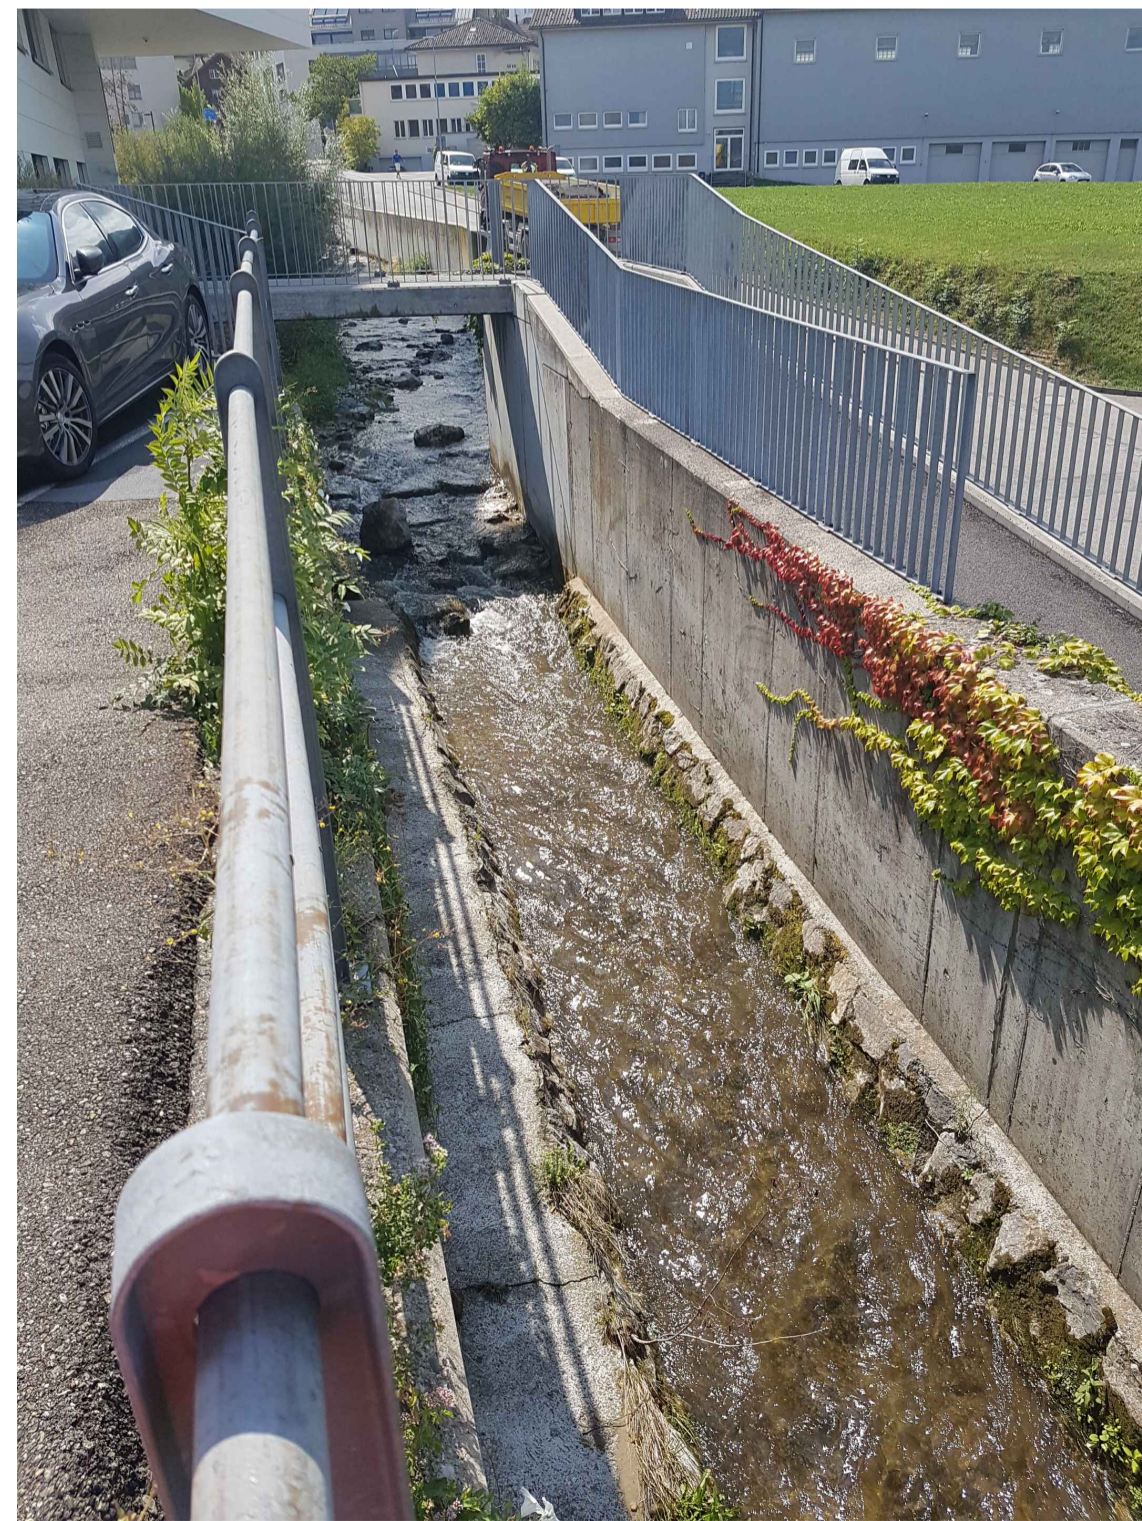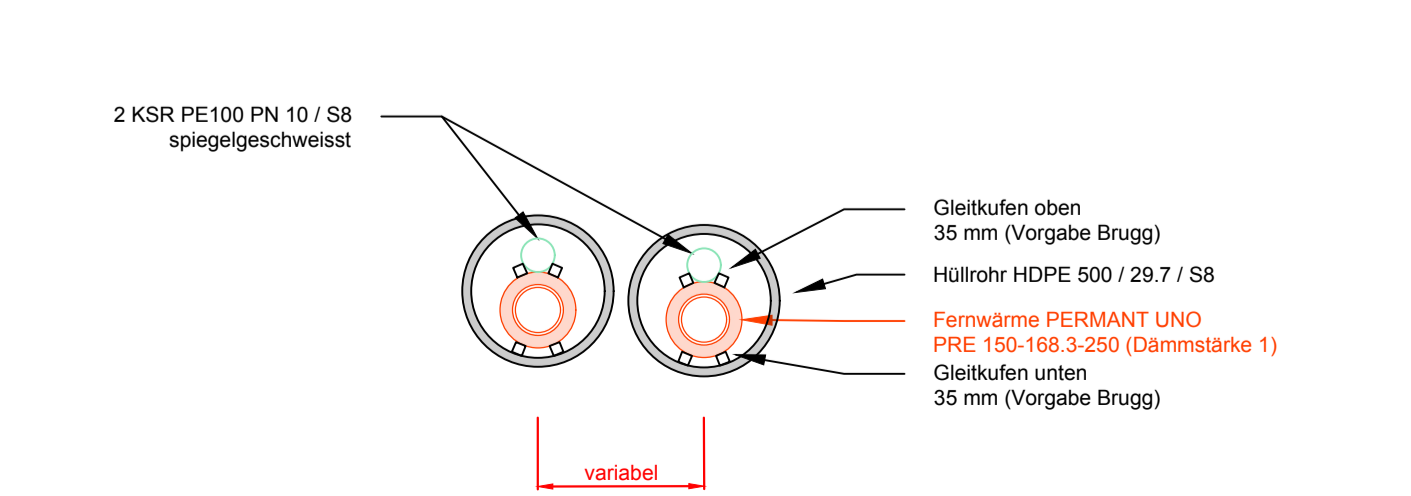

Aufnahme entgegen Flussrichtung